


PHASAGE PREVISIONNEL TRAVAUX AEP BAZOUGES

PHASE 1 pose canalisation principale Rue du Chateau

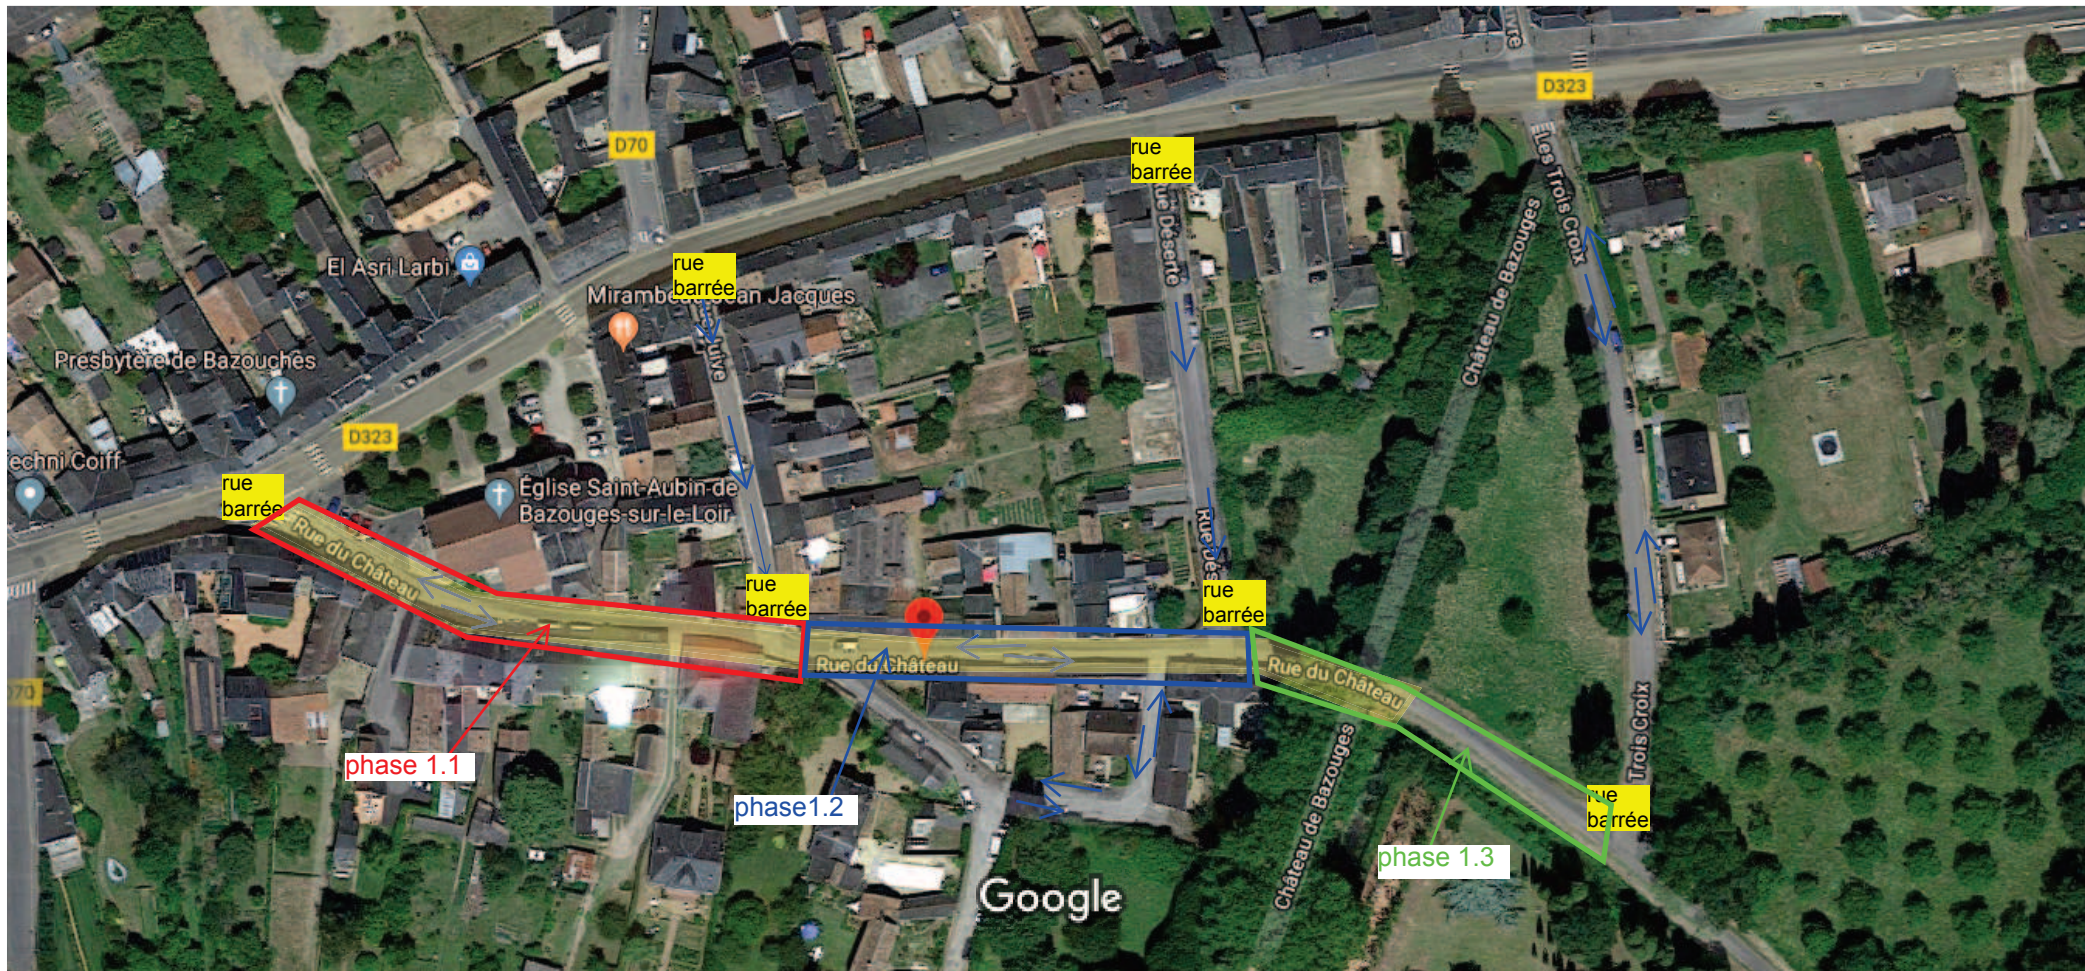

Images ©2019 Google, Images ©2019 Maxar Technologies, Données cartographiques ©2019 20 m

→ sens de circulation

■ phase 1 pose de la canalisation principale RUE DU CHATEAU
date prévisionnelle du 16/09/19 au 30/09/19


phase 1.1 Rue du Chateau Rue Barrée du carrefour D323 (non compris) au carrefour Rue Juive (compris) accès Rue Juive uniquement pour les riverains

phase 1.2 Rue du Chateau Rue Barrée du carrefour Rue Juive (non compris) au carrefour Rue Déserte (compris) circulation possible Rue Juive vers D323 par Rue du Chateau, accès Rue Déserte uniquement pour les riverains

phase 1.3 Rue du Chateau Rue Barrée du carrefour Rue Déserte (nom compris) au carrefour Rue Les Trois Croix (non compris)

PHASAGE PREVISIONNEL TRAVAUX AEP BAZOUGES

PHASE 2 pose canalisation principale Rue du Port + antenne Rue du Chateau

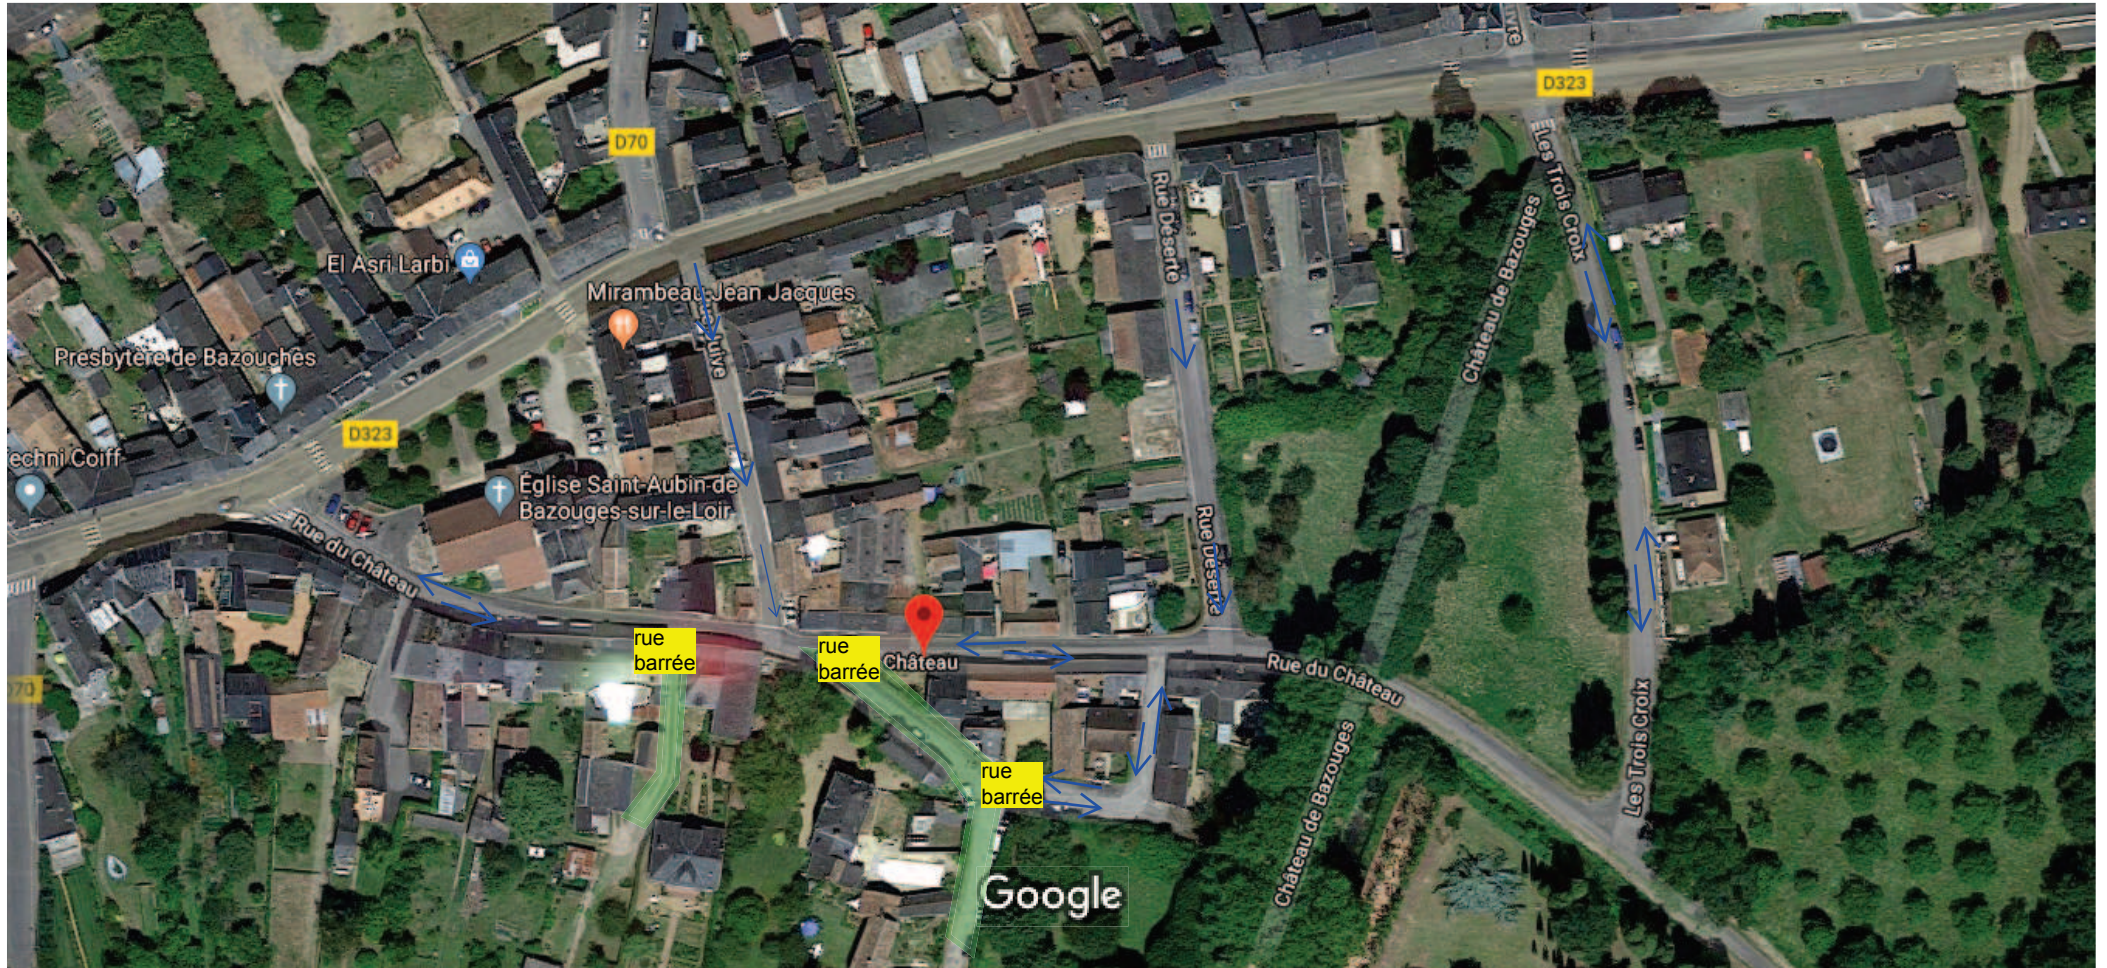

Images ©2019 Google, Images ©2019 Maxar Technologies, Données cartographiques ©2019 20 m



sens de circulation




phase 2 pose de la canalisation principale RUE DU PORT + antenne
Rue du Chateau

date prévisionnelle du 30/09/19 au 07/10/19

PHASAGE PREVISIONNEL TRAVAUX AEP BAZOUGES

PHASE 3 pose canalisation principale Rue JUIVE

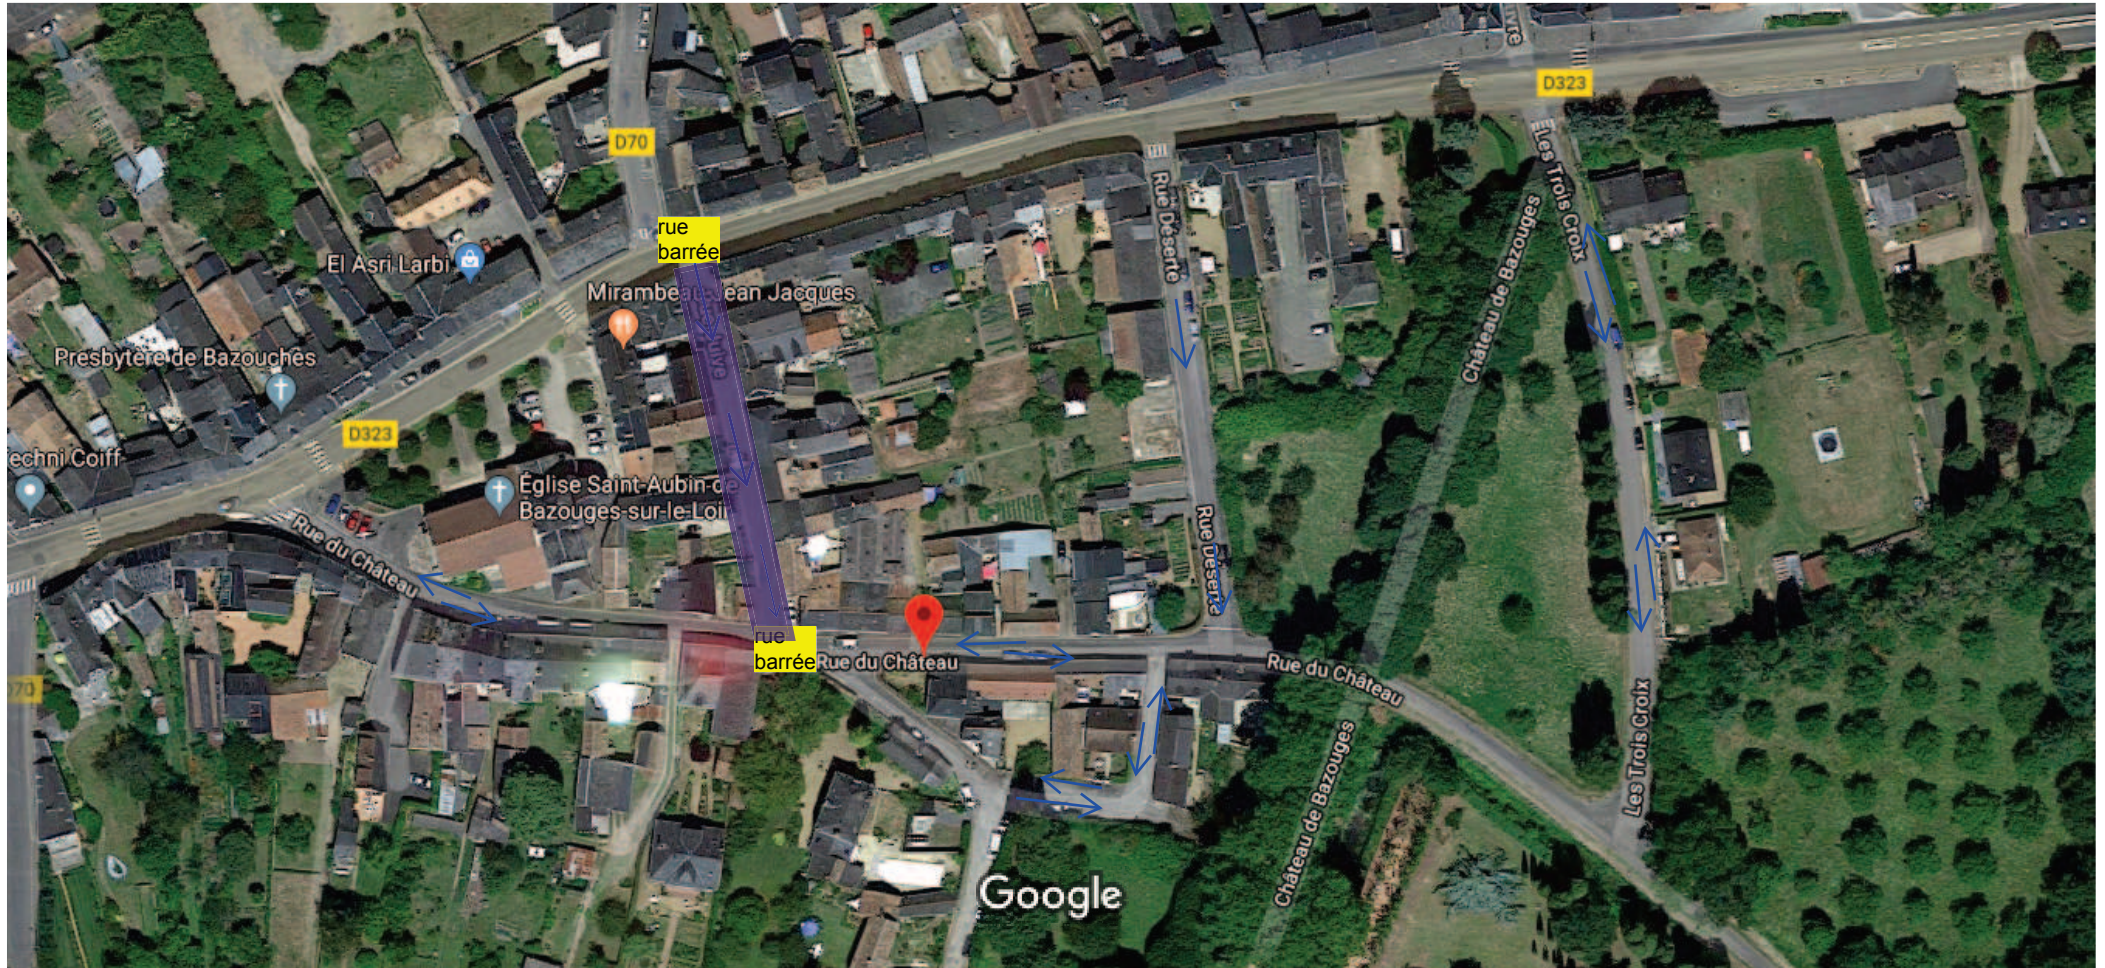


Images ©2019 Google, Images ©2019 Maxar Technologies, Données cartographiques ©2019 20 m

- sens de circulation
- phase 3 pose de la canalisation principale RUE JUIVE
date prévisionnelle du 04/10/19 au 14/10/19

PHASAGE PREVISIONNEL TRAVAUX AEP BAZOUGES

PHASE 4 pose canalisation principale Rue DESERTE

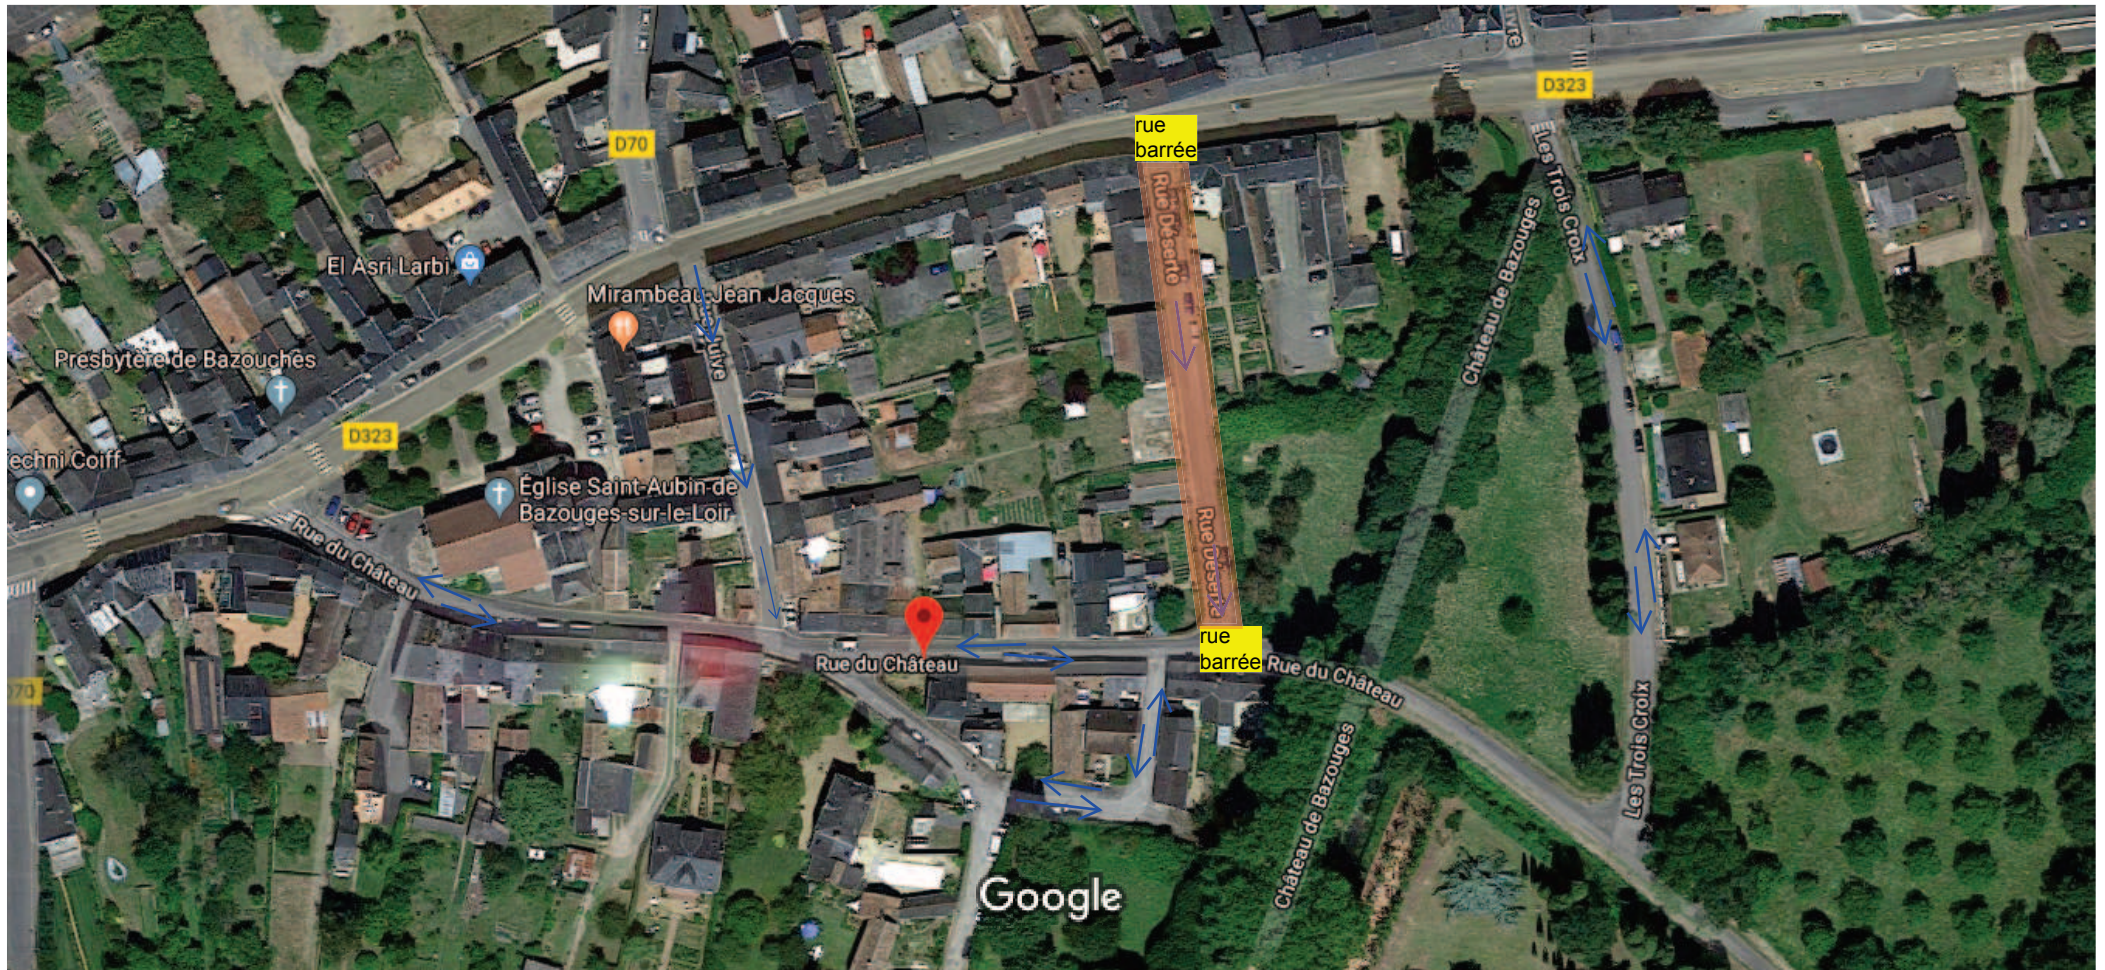

Images ©2019 Google, Images ©2019 Maxar Technologies, Données cartographiques ©2019 20 m



sens de circulation



phase 4 pose de la canalisation principale RUE DESERTE
date prévisionnelle du 11/10/19 au 21/10/19

PHASAGE PREVISIONNEL TRAVAUX AEP BAZOUGES

PHASE 5 reprise des branchements Rue du Chateau, Rue du Port, Rue Deserte et Rue Juive



Images ©2019 Google, Images ©2019 Maxar Technologies, Données cartographiques ©2019 20 m

→ sens de circulation

phase 5

La reprise des branchements devrait débuter pendant les travaux de la canalisation principale Rue DESERTE (à partir du 11/10/19)

La reprise des branchements s'effectuera suivant les memes phases que la canalisation principale

date prévisionnelle du 11/10/19 au 18/11/19