



Département de la Sarthe  
Commune de Bazouges-Cré sur Loir

### Levier du Cimetière de Bazouges

Système Planimétrique : RGF 93 (CGI)  
Altimétrique : N.G.F. (I.G.N. 69 - Toris)

Echelle : 1/100


Date : 24/04/2020  
Réf. : 2018/IGL/20986

**Cabinet LOISEAU - SELARL de Géomètres-Experts**

Bureau Social : 18 rue Gémot - BP 52 - 72002 LA FLÈCHE Cedex - Tél. : 02.43.48.65.60  
Bureau secondaire : 18 avenue Jean Jaures - 72000 CHATEAU DU LOIR - Tél. : 02.43.44.21.22  
Bureau secondaire : 13 bis rue Jean Gémot - 72001 LE MANS - Tél. : 02.43.23.38.10

contact@cabinetloiseau.com

Date	Modification

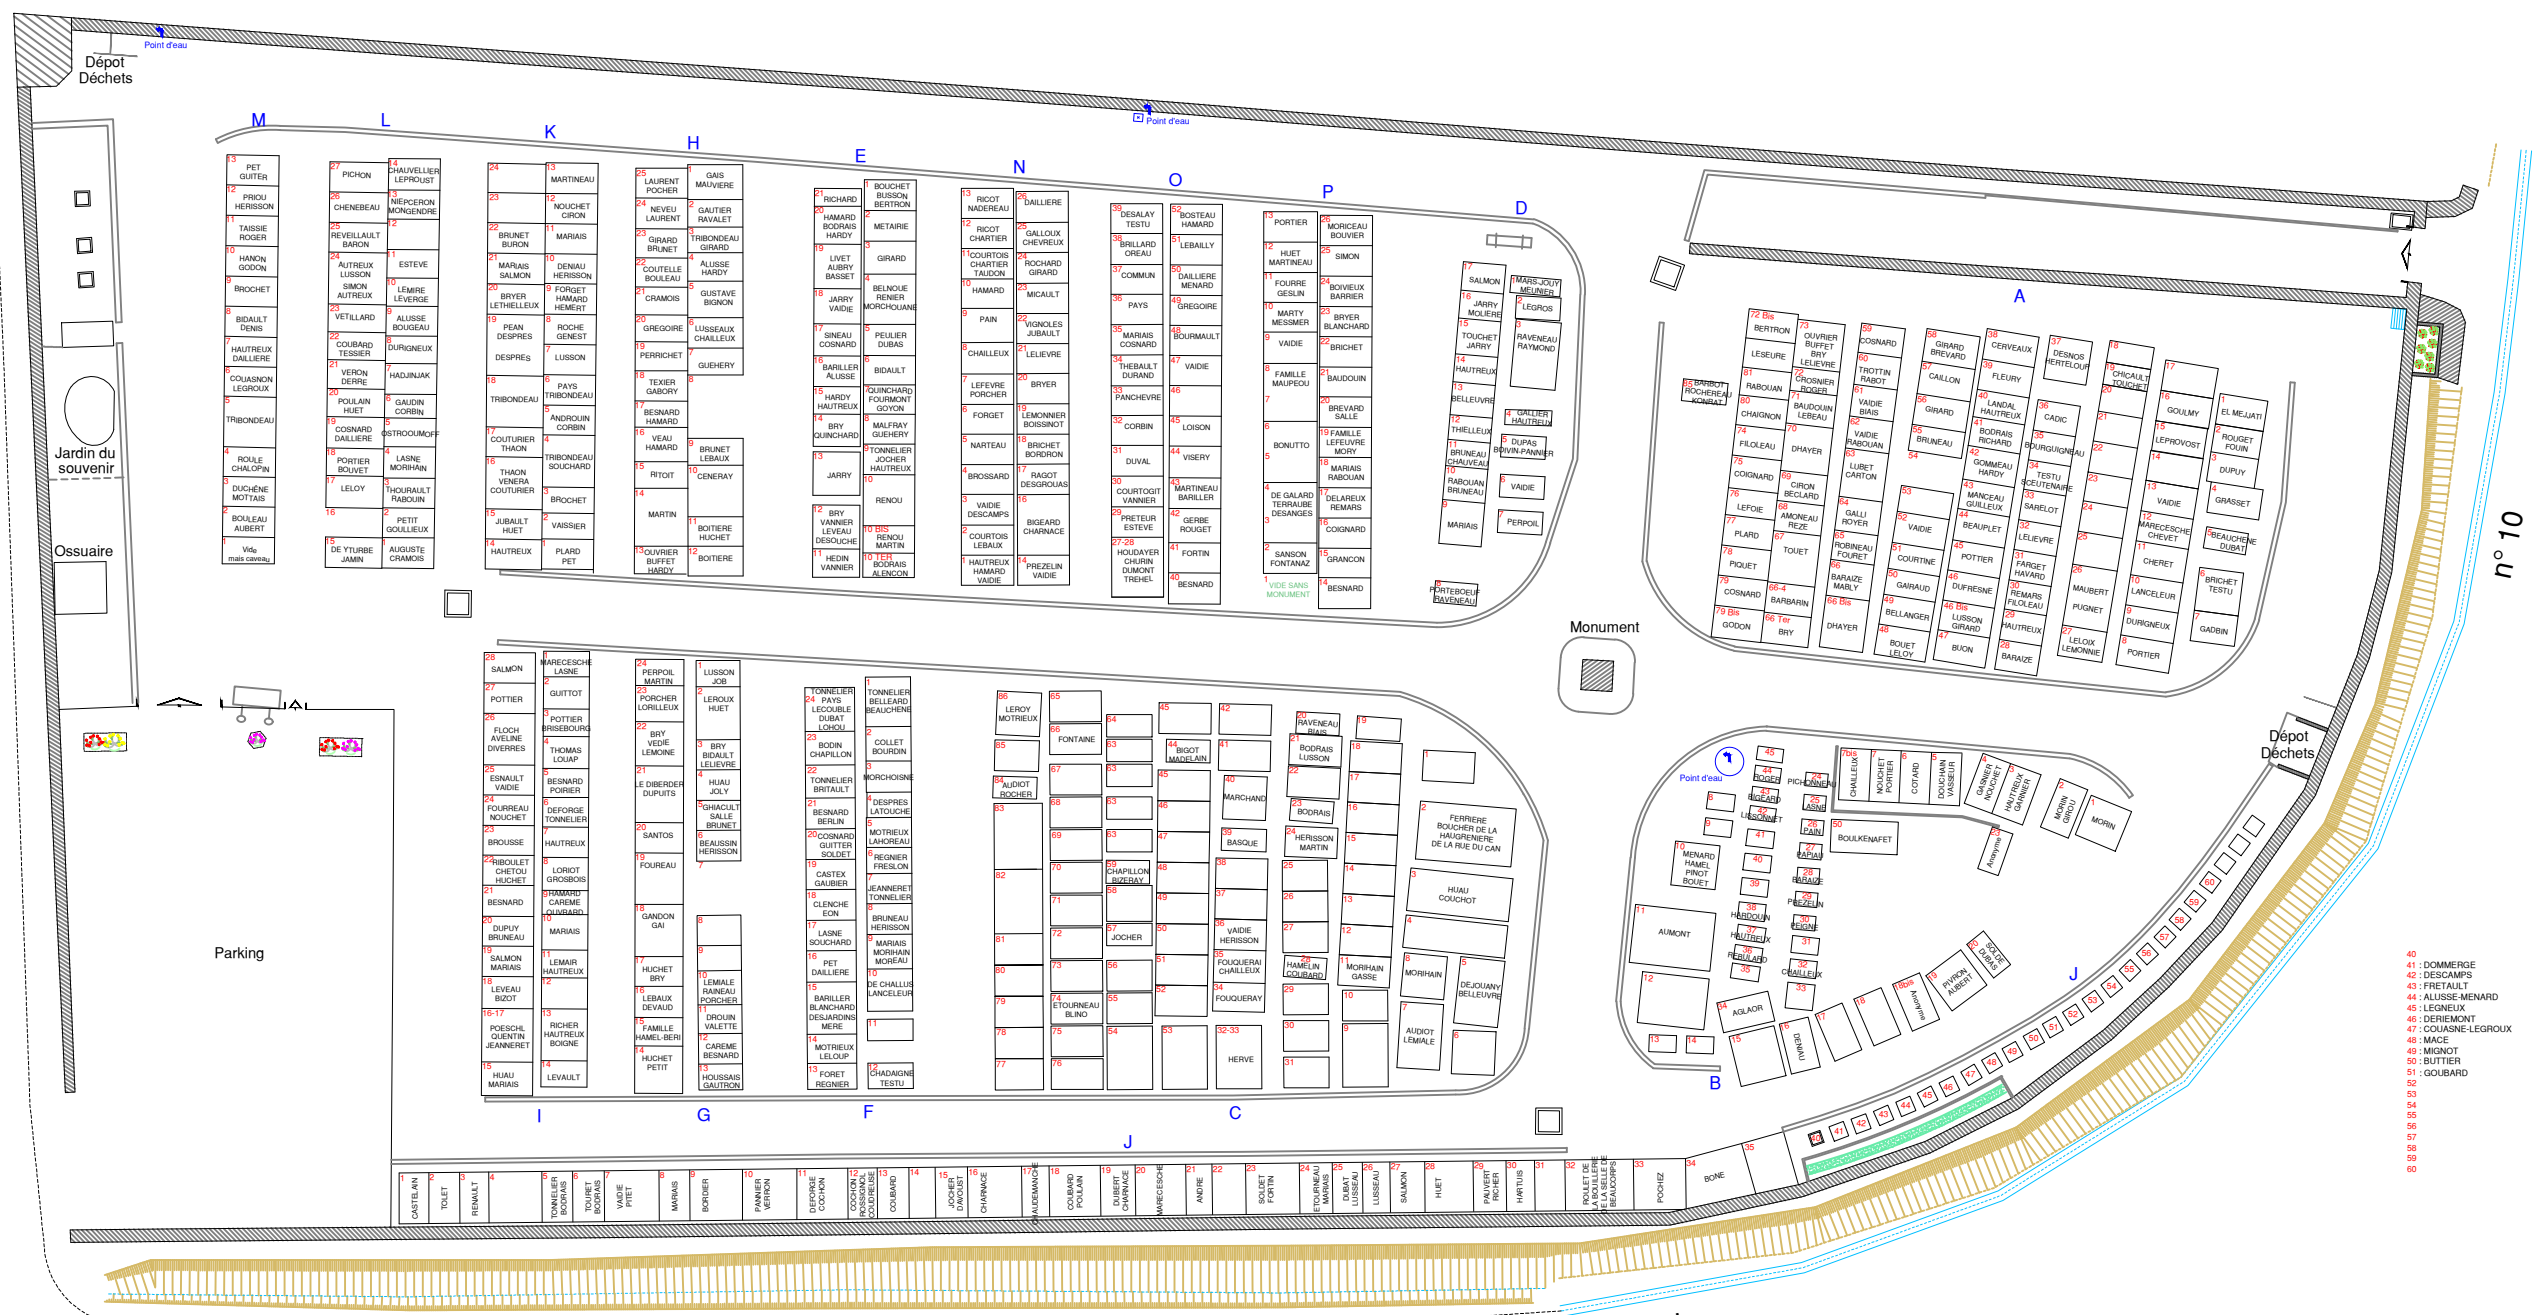

- 40 : DOMMERGE
- 41 : DESCAMPS
- 42 : FRETALLET
- 43 : ALUSSE-MENARD
- 44 : LEGNEUX
- 45 : DEREMONT
- 46 : COUSINE-LEGRoux
- 47 : MACE
- 48 : MIGNOT
- 49 : BUTTIER
- 50 : GOUBARD
- 51
- 52
- 53
- 54
- 55
- 56
- 57
- 58
- 59
- 60