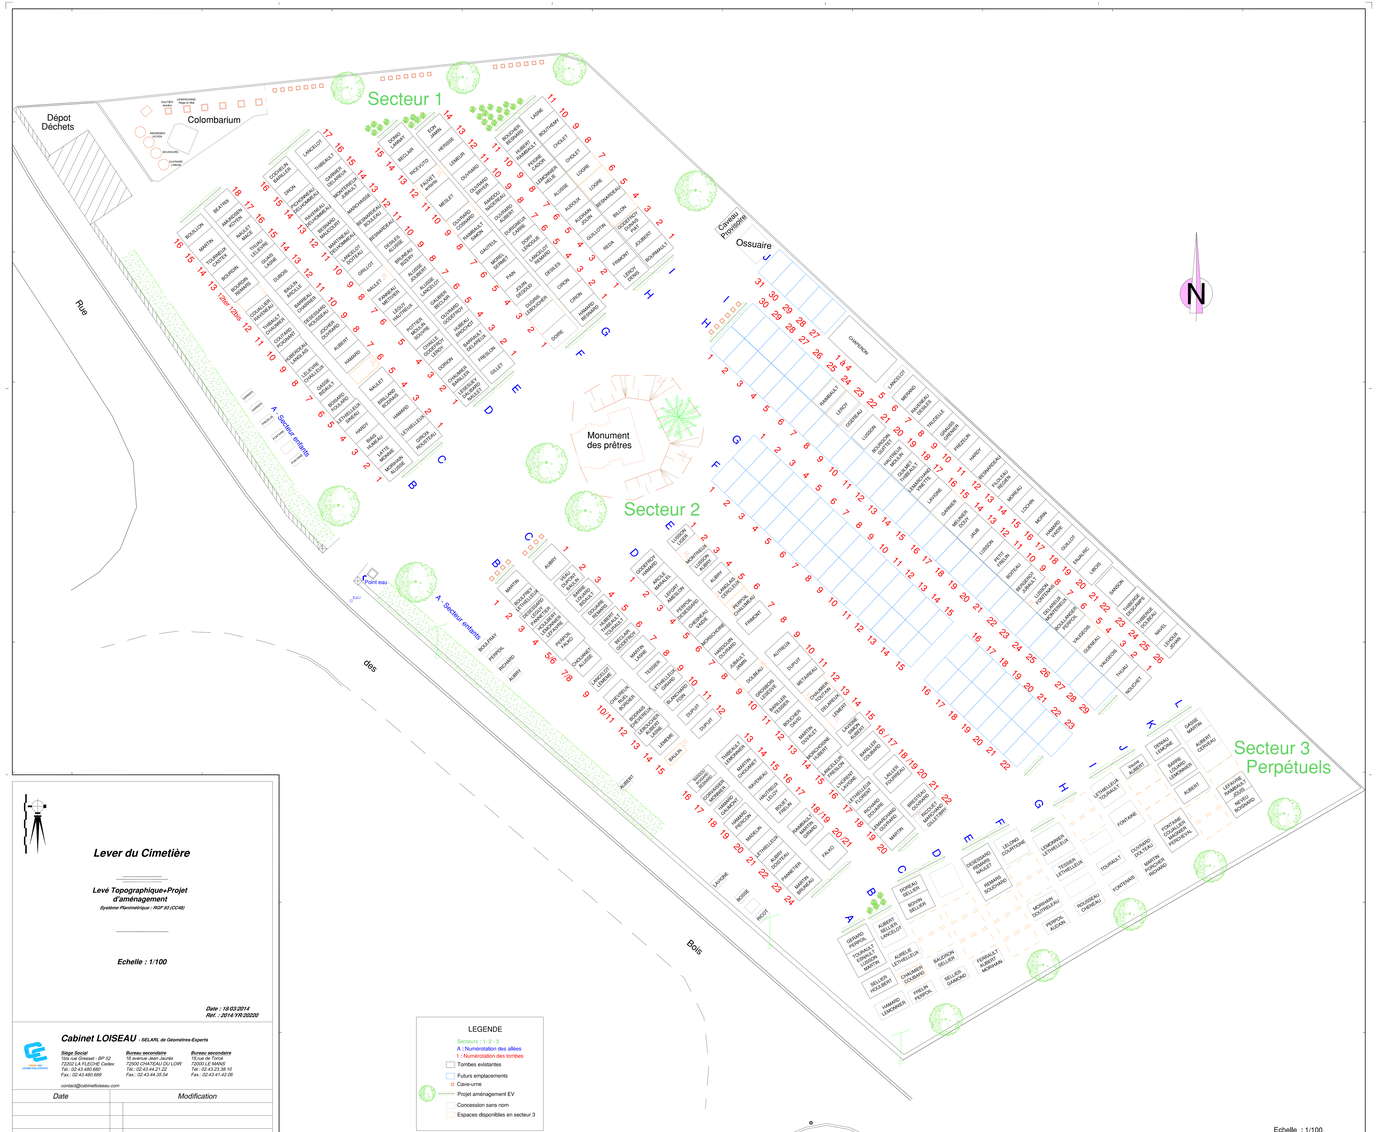

Lever du Cimetière

Levé Topographique+Projet d'aménagement

Système Planimétrique : RGF 93 (CC48)

Echelle : 1/100

Date : 18/03/2014

Cabinet LOISEAU - SELARL de Géomètres-Experts

Siège Social
Tél.: 02.43.480.680
Fax : 02.43.480.689

Bureau secondaire
Tél.: 02.43.44.21.22
Fax : 02.43.44.35.54

Bureau secondaire
72000 LE MANS
Tél.: 02.43.23.38.10
Fax : 02.43.41.42.06

contact@cabinetloiseau.com

Date	Modification